SITUACE KOORDINAČNÍ

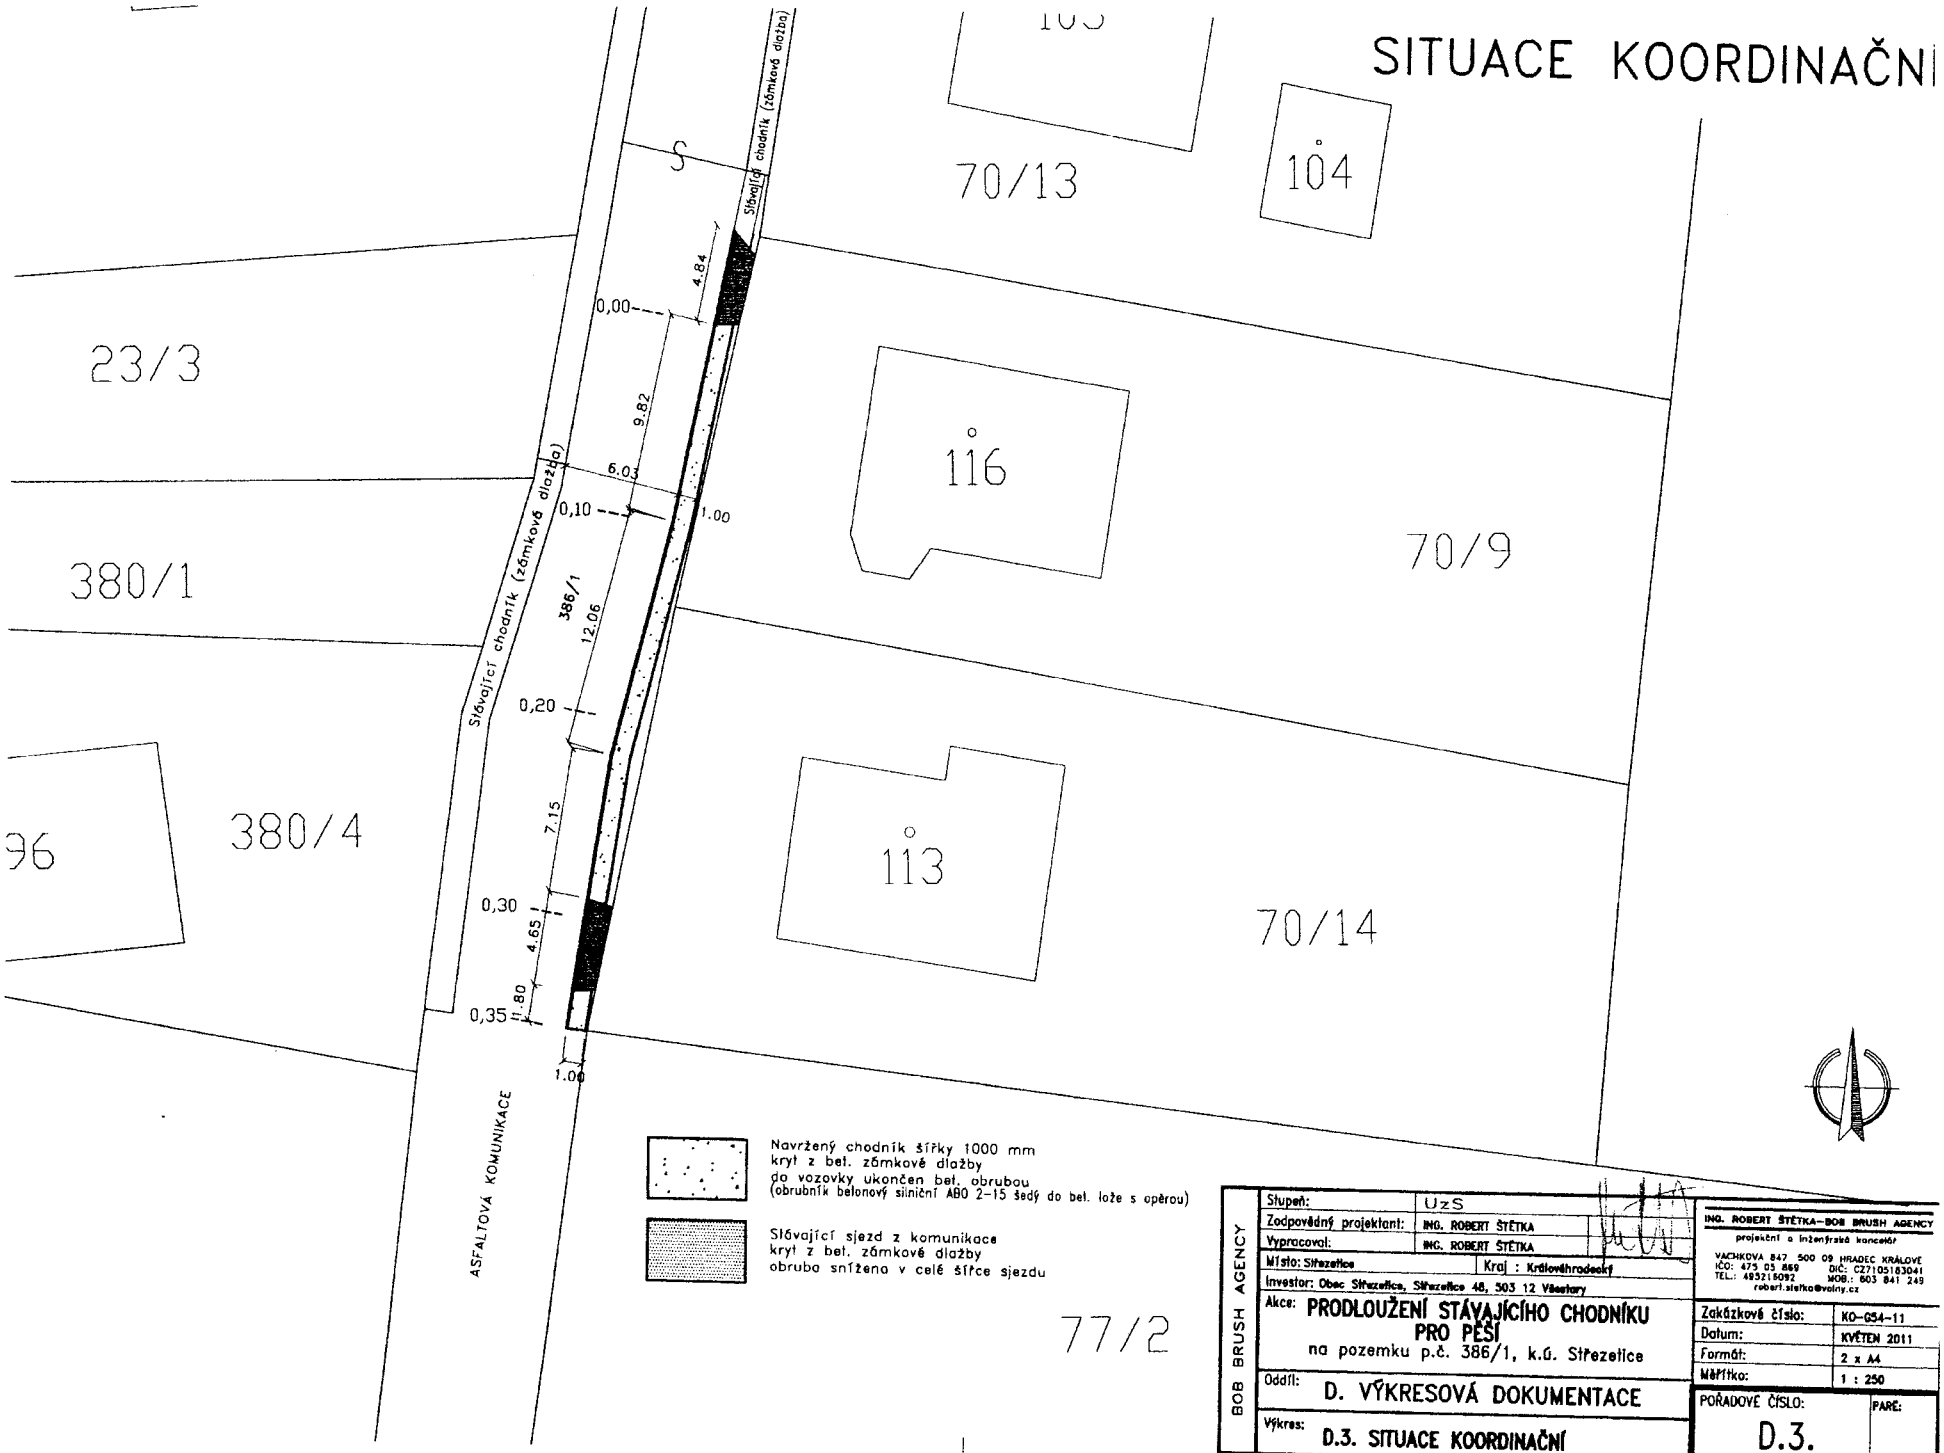

BOB BRUSH AGENCY	Stupeň:	UzS
	Zodpovědný projektant:	ING. ROBERT ŠTĚTKA
	Vypracoval:	ING. ROBERT ŠTĚTKA
	Místo: Střezetice	Kraj : Královéhradecký
	Investor: Obec Střezetice, Střezetice 48, 503 12 Všestary	
	Akce:	**PRODLOUŽENÍ STÁVAJÍCÍHO CHODNÍKU PRO PĚŠÍ** na pozemku p.č. 386/1, k.ú. Střezetice
	Oddíl:	D. VÝKRESOVÁ DOKUMENTACE
	Výkres:	D.3. SITUACE KOORDINAČNÍ

ING. ROBERT ŠTĚTKA–BOB BRUSH AGENCY
projekční a inženýrská kancelář
VACHKOVA 847 500 09 HRADEC KRÁLOVÉ
IČO: 475 05 869 DIČ: CZ7105183041
TEL.: 495215092 MOB.: 603 841 249
robert.stetka@volny.cz

Zakázkové číslo:	KO-G54-11
Datum:	KVĚTEN 2011
Formát:	2 x A4
Měřítko:	1 : 250
POŘADOVÉ ČÍSLO:	D.3.
PARÉ:	