SITUACE KOORDINAČNÍ

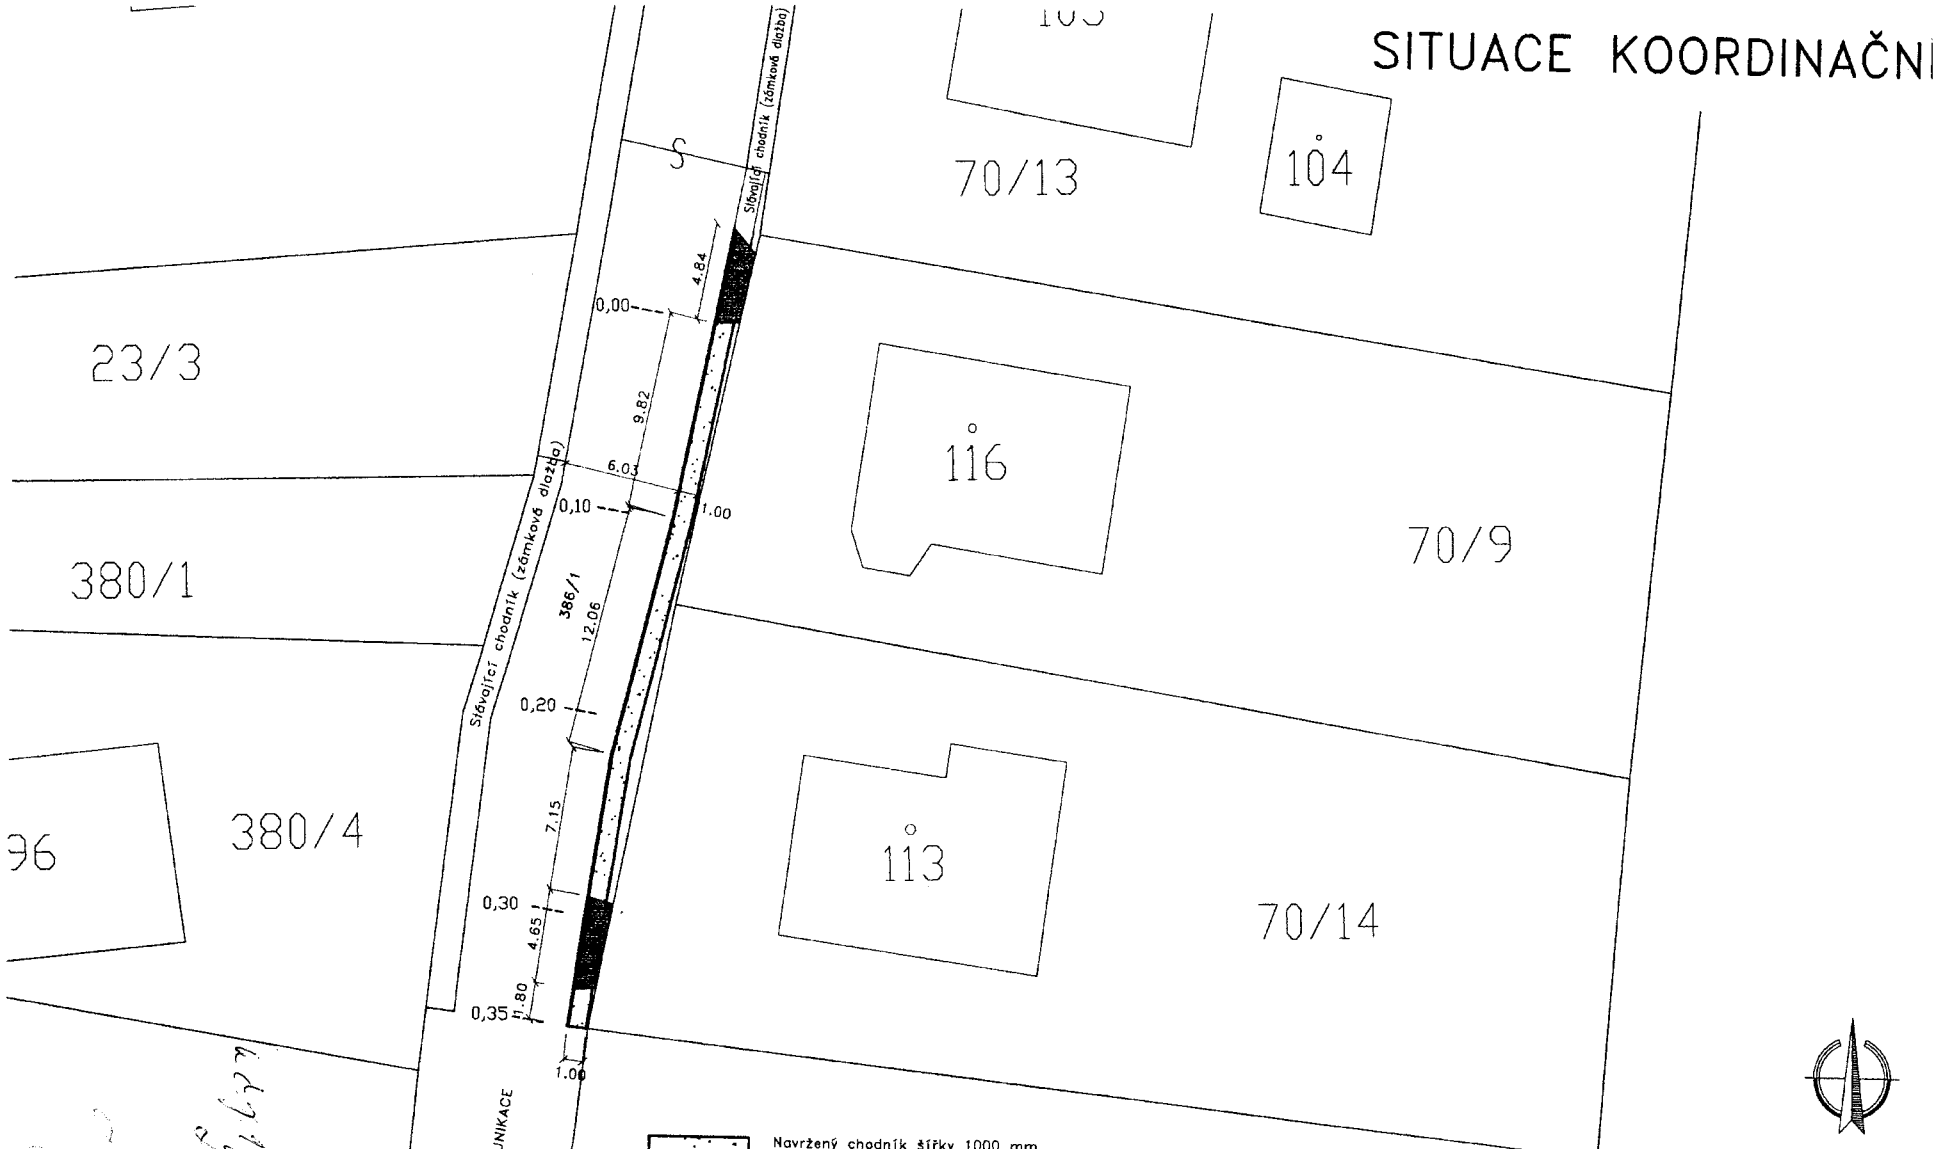

Stupeň:	UzS	
Zodpovědný projektant:	ING. ROBERT ŠTĚTKA	
Vypracoval:	ING. ROBERT ŠTĚTKA	
Místo: Střezetice	Kraj : Královéhradecký	
Investor: Obec Střezetice, Střezetice 48, 503 12 Všestary		
Akce:	PRODLOUŽENÍ STÁVAJÍCÍHO CHODNÍKU PRO PĚŠÍ na pozemku p.č. 386/1, k.ú. Střezetice	
Oddíl:	D. VÝKRESOVÁ DOKUMENTACE	
Výkres:	D.3. SITUACE KOORDINAČNÍ	

BOB BRUSH AGENCY

ING. ROBERT ŠTĚTKA–BOB BRUSH AGENCY
projekční a inženýrská kancelář
VACHKOVA 847 500 09 HRADEC KRÁLOVÉ
IČO: 475 05 869 DIČ. CZ7105183041
TEL.: 495215092 MOB.: 603 841 249
robert.stetka@volny.cz

Zakázkové číslo:	KO-G54-11
Datum:	KVĚTEN 2011
Formát:	2 x A4
Měřítko:	1 : 250
POŘADOVÉ ČÍSLO: D.3.	PARÉ: