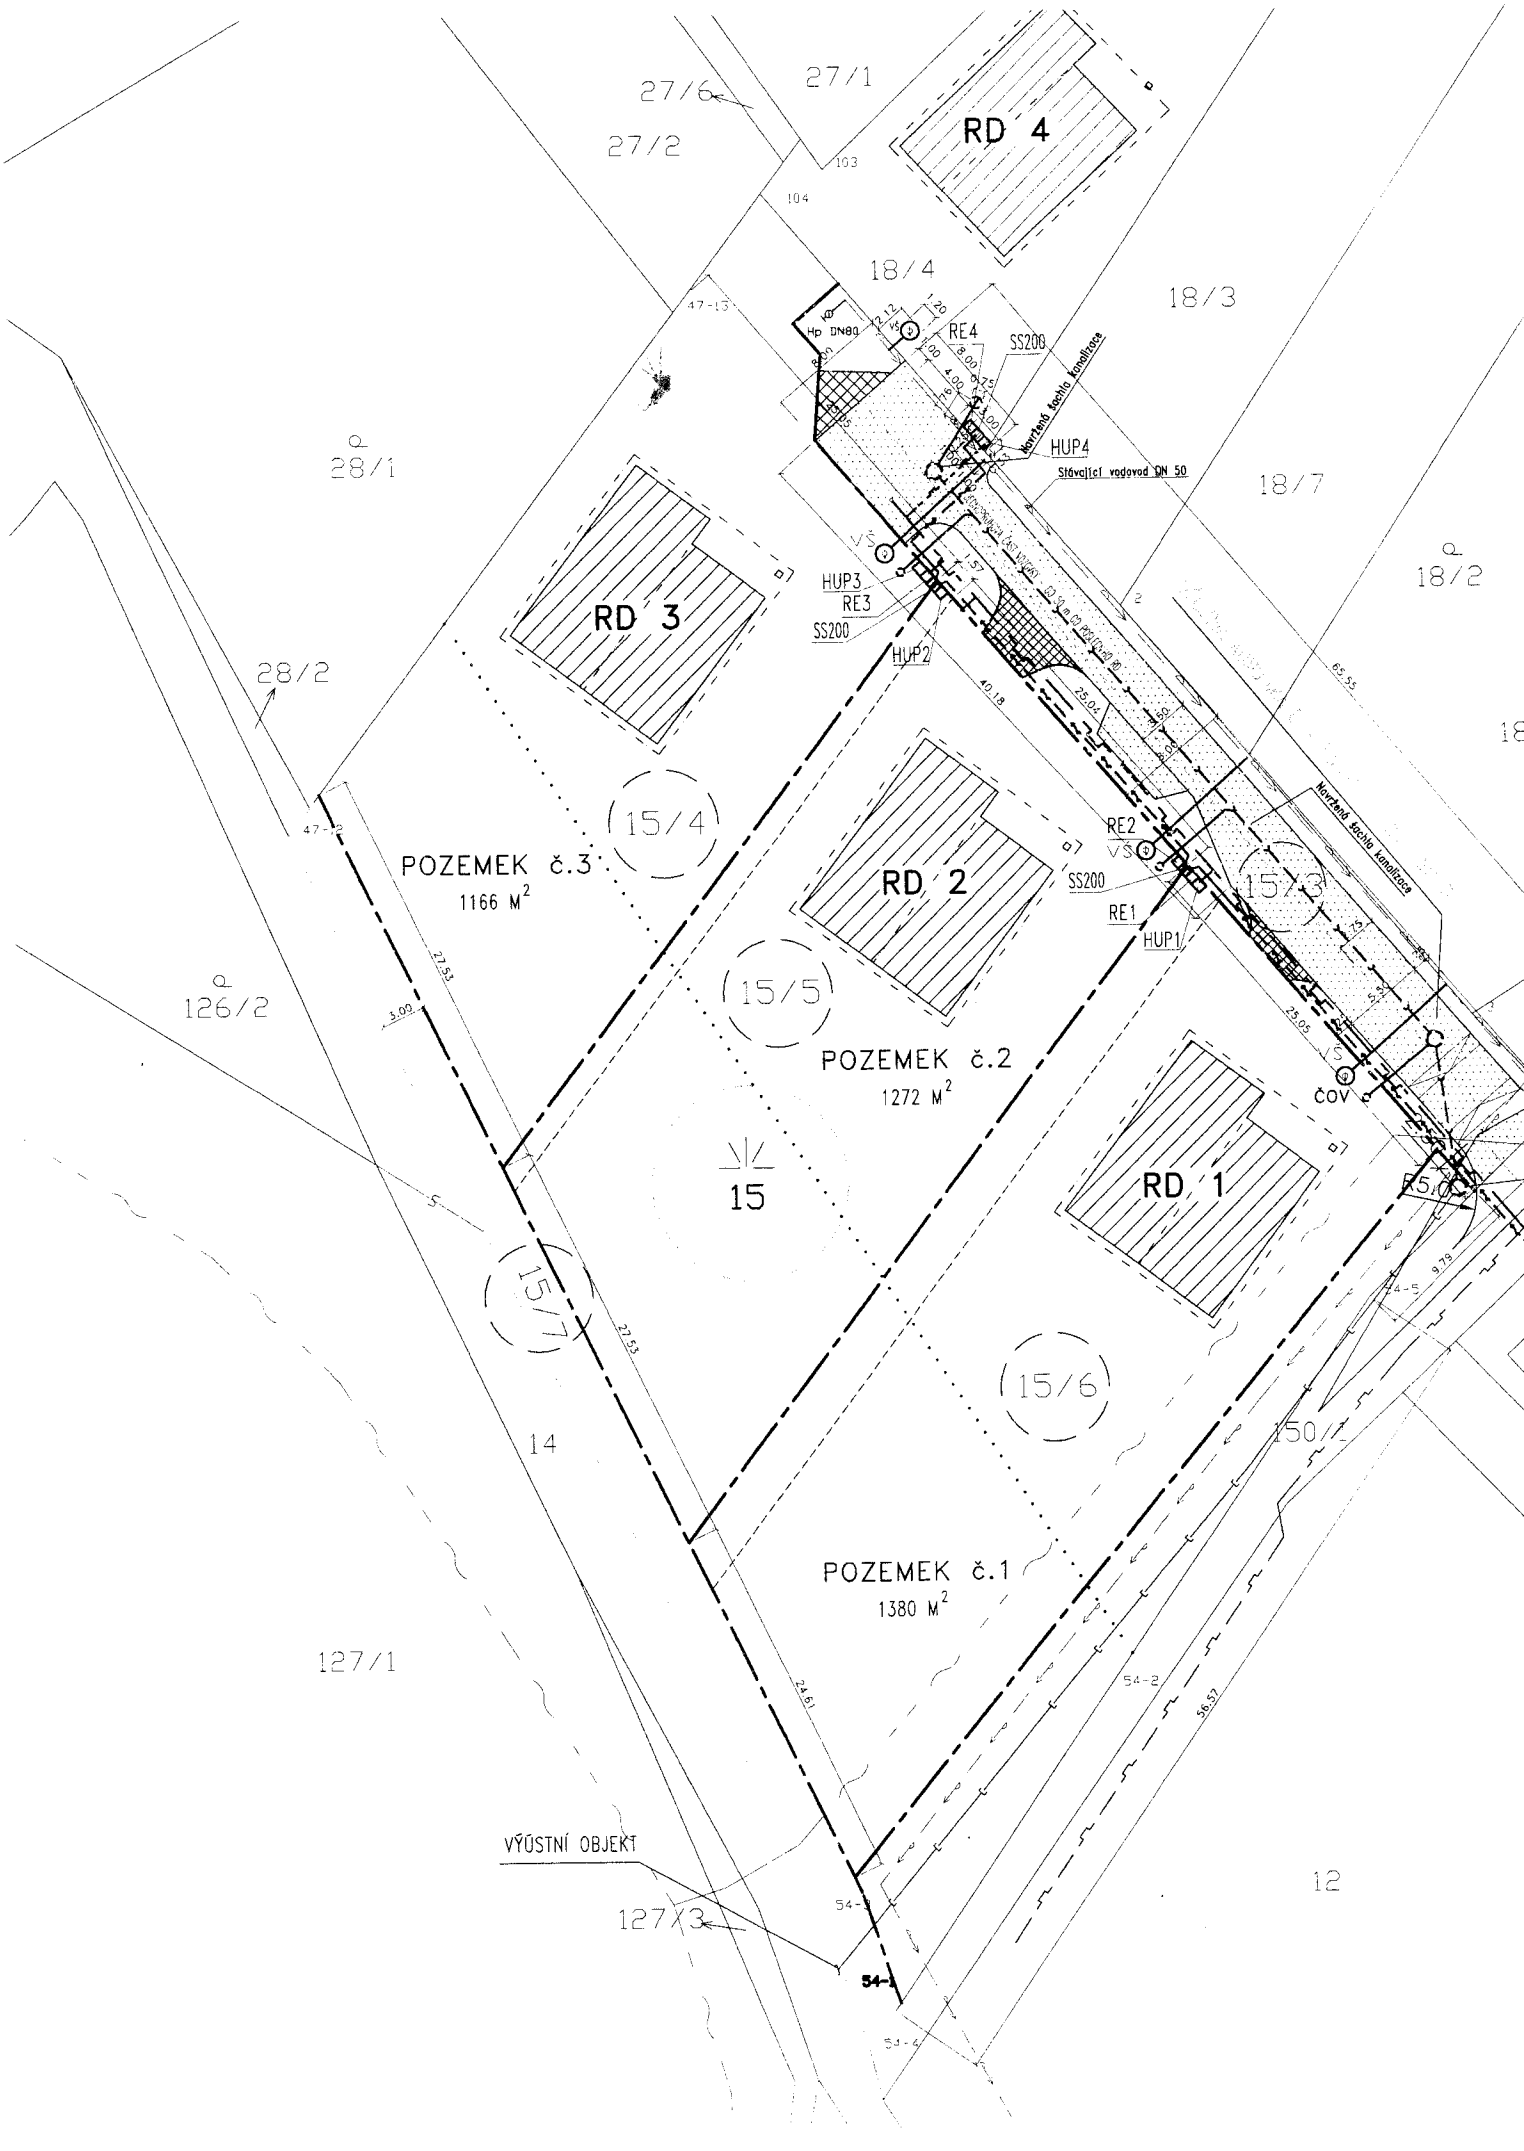
27/6
27/1
27/2
RD 4
18/4
18/3
RE4
SS200
Navržená šachta kanalizace
HUP4
Stávající vodovod DN 50
28/1
18/7
18/2
RD 3
HUP3
RE3
SS200
HUP2
28/2
15/4
POZEMEK č.3
1166 M2
RD 2
RE2
SS200
RE1
HUP1
15/3
15/5
POZEMEK č.2
1272 M2
126/2
ČOV
15
RD 1
15/7
15/6
14
POZEMEK č.1
1380 M2
127/1
VÝUSTNÍ OBJEKT
127/3
12