
SITUACE KOORDINAČNÍ

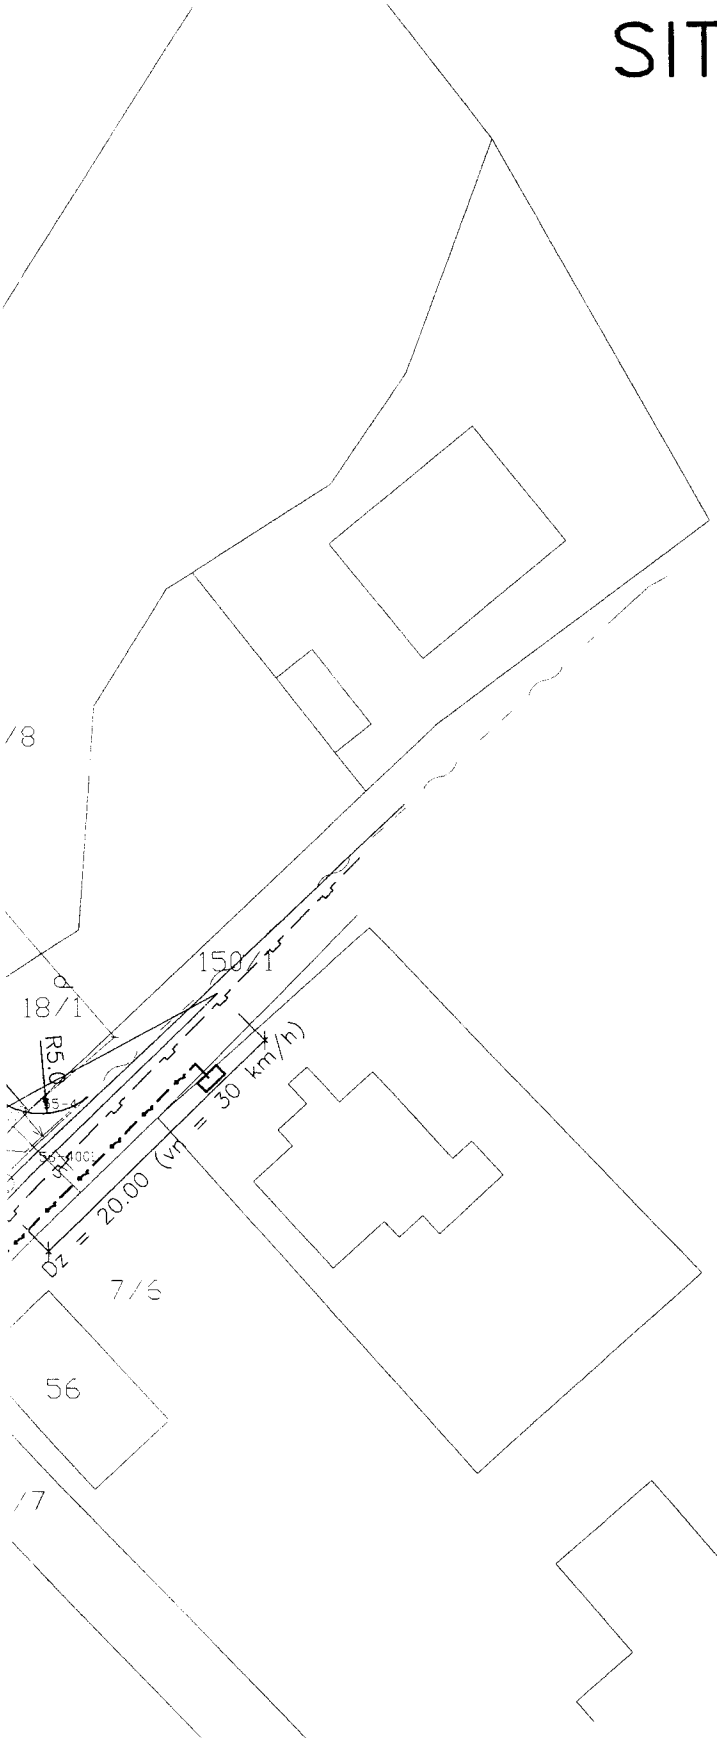

PŘEDPOKLÁDANÉ ZASTAVĚNÍ POZEMKU (RD)

NAVRŽENÁ KOMUNIKACE

NAVRŽENÝ SJEZD Z MÍSTNÍ KOMUNIKACE

NAVRŽENÉ OCHRANNÉ PÁSMO VODOTEČE

ZATRAVNĚNÍ VEŘEJNÝCH PLOCH

STÁVAJÍCÍ VODOVOD PE DN50

STÁVAJÍCÍ STL PLYNOVOD DN63

NAVRŽENÉ PRODLOUŽENÍ NTL PLYNOVODU DN63

NAVRŽENÉ PRODLOUŽENÍ STÁVAJÍCÍ JEDNOTNÁ KANALIZACE DN300

NAVRŽENÉ ZATRUBNĚNÍ STÁVAJÍCÍHO PŘÍKOPU (PVC DN 300)

NAVRŽENÉ VODOVODNÍ PŘÍPOJKY rPE ND25

NAVRŽENÉ STL PŘÍPOJKY PLYNU PE DN25

NAVRŽENÉ PRODLOUŽENÍ DISTRIBUČNÍ SÍTĚ NN

PRŮBĚH METALICKÉHO SDĚLOVACÍHO KABELU (TELEFONICA O2

NAVRŽENÉ DĚLENÍ POZEMKŮ

ZRANICE ZASTAVITELNÉHO ÚZEMÍ

(15/6) NAVRŽENÉ ČÍSLOVÁNÍ ODDĚLOVANÝCH POZEMKŮ

BOB BRUSH AGENCY

Stupeň:	DUR
Zodpovědný projektant:	ING. ROBERT ŠTĚTKA
Vypracoval:	ING. ROBERT ŠTĚTKA
Místo: Střezetice	Kraj : Královéhradecký
Investor: Obec Střezetice, Střezetice 48, 503 12 Všestary	

Akce: **STAVBA TECHNICKÉ A DOPRAVNÍ INFRASTRUKTURY DLOUHÉ DVORY**
na pozemku p.č. 15, k.ú. DLOUHÉ DVORY

Oddíl: **D. VÝKRESOVÁ DOKUMENTACE**

Výkres: **D.3. SITUACE KOORDINAČNÍ**

ING. ROBERT ŠTĚTKA–BOB BRUSH AGENC
projekční a inženýrská kancelář
VACHKOVA 847 500 09 HRADEC KRÁLOVÉ
IČO: 475 05 869 DIČ: CZ7105183043
TEL.: 4952 6092 MOB.: 603 841 249
robert.stetka@volny.cz

Zakázkové číslo:	KO-G54-11
Datum:	KVĚTEN 2011
Formát:	2 x A4
Měřítko:	1 : 500

POŘADOVÉ ČÍSLO: **D.3.** PARE: