Obdrží:

účastníci řízení podle § 85 odst. 1 stavebního zákona
(dodejky do vlastních rukou)
Obec Střezetice, Střezetice 48, 503 12 Všestary
- Ing. Robert Štětka, Vachkova 847, 500 09 Hradec Králové 9
- zmocněnec na základě plné moci

účastníci řízení podle § 85 odst. 2 stavebního zákona
(veřejnou vyhláškou)
Martin Event, Labská louka č.p. 668/15, Třebeš, 500 11 Hradec Králové 11
Vladimír Kalaš, třída SNP č.p. 614/49, Slezské Předměstí, 500 03 Hradec Králové 3
Lenka Krivaková, Dlouhé Dvory č.p. 12, Střezetice, 503 12 Všestary
Vladimíra Štefanová, Dlouhé Dvory č.p. 17, Střezetice, 503 12 Všestary
Hana Pokorná, Myštěves č.p. 2, 503 15 Nechanice
Marta Haberzettl, Na Občinách č.p. 960/4, Nový Hradec Králové, 500 09 Hradec Králové 9
Ing. Jindra Silovská, Čáslavky č.p. 29, 552 01 Dolany u Jaroměře
Ing. Olga Srdínková, Čáslavky č.p. 36, 552 01 Dolany u Jaroměře
Radek Černohous, Dlouhé Dvory č.p. 37, Střezetice, 503 12 Všestary
Ing. Miroslav Klimeš, Na Závěji č.p. 45, Nebušice, 164 00 Praha 619
Marie Vorlová, Pod lipou č.p. 1657, 508 01 Hořice v Podkrkonoší
Jiří Kolínek, Dlouhé Dvory č.p. 33, Střezetice, 503 12 Všestary
Hana Kolínková, Dlouhé Dvory č.p. 34, Střezetice, 503 12 Všestary
František Ruhle, Dlouhé Dvory č.p. 34, Střezetice, 503 12 Všestary
Jitka Ruhlová, Dlouhé Dvory č.p. 34, Střezetice, 503 12 Všestary
ČEZ Distribuce, a. s., IDDS: v95uqfy
Vodovody a kanalizace Hradec Králové, a. s., IDDS: vk5ciic
RWE Distribuční služby, s.r.o., IDDS: jnnyjs6
VČP Net, s.r.o., IDDS: wt99xp6
Telefónica Czech Republic, a.s., IDDS: d79ch2h

dotčené orgány:
- Hasičský záchranný sbor Královéhradeckého kraje, IDDS: yvfab6e
- Magistrát města Hradec Králové - odbor životního prostředí
- Magistrát města Hradec Králové - odbor památkové péče

k vyvěšení a podání zprávy stavebnímu úřadu o datu vyvěšení a sejmutí oznámení
- Obecní úřad Střezetice, Střezetice č.p. 48, 503 12 Všestary
- Magistrát města Hradec Králové - odbor správní

Na vědomí po nabytí právní moci:
- podle § 92 odst. 4 stavebního zákona územní rozhodnutí opatřené záznamem o účinnosti spolu s ověřenou grafickou přílohou
- Obec Střezetice, Střezetice 48, 503 12 Všestary
- Magistrát města Hradec Králové - odbor životního prostředí
- Magistrát města Hradec Králové - odbor dopravy

Toto rozhodnutí musí být vyvěšeno po dobu 15 dnů na úřední desce a též způsobem umožňujícím dálkový přístup.

Vyvěšeno na úřední desce dne: ..... Sejmuto dne: .....

Razítko, podpis orgánu, který potvrzuje vyvěšení a sejmutí rozhodnutí na úřední desce.

Vyvěšeno na elektronické úřední desce dne:..... Sejmuto dne:.....

Razítko, podpis orgánu, který potvrzuje vyvěšení a sejmutí rozhodnutí způsobem umožňujícím dálkový přístup.

SITUACE KOORDINAČNÍ

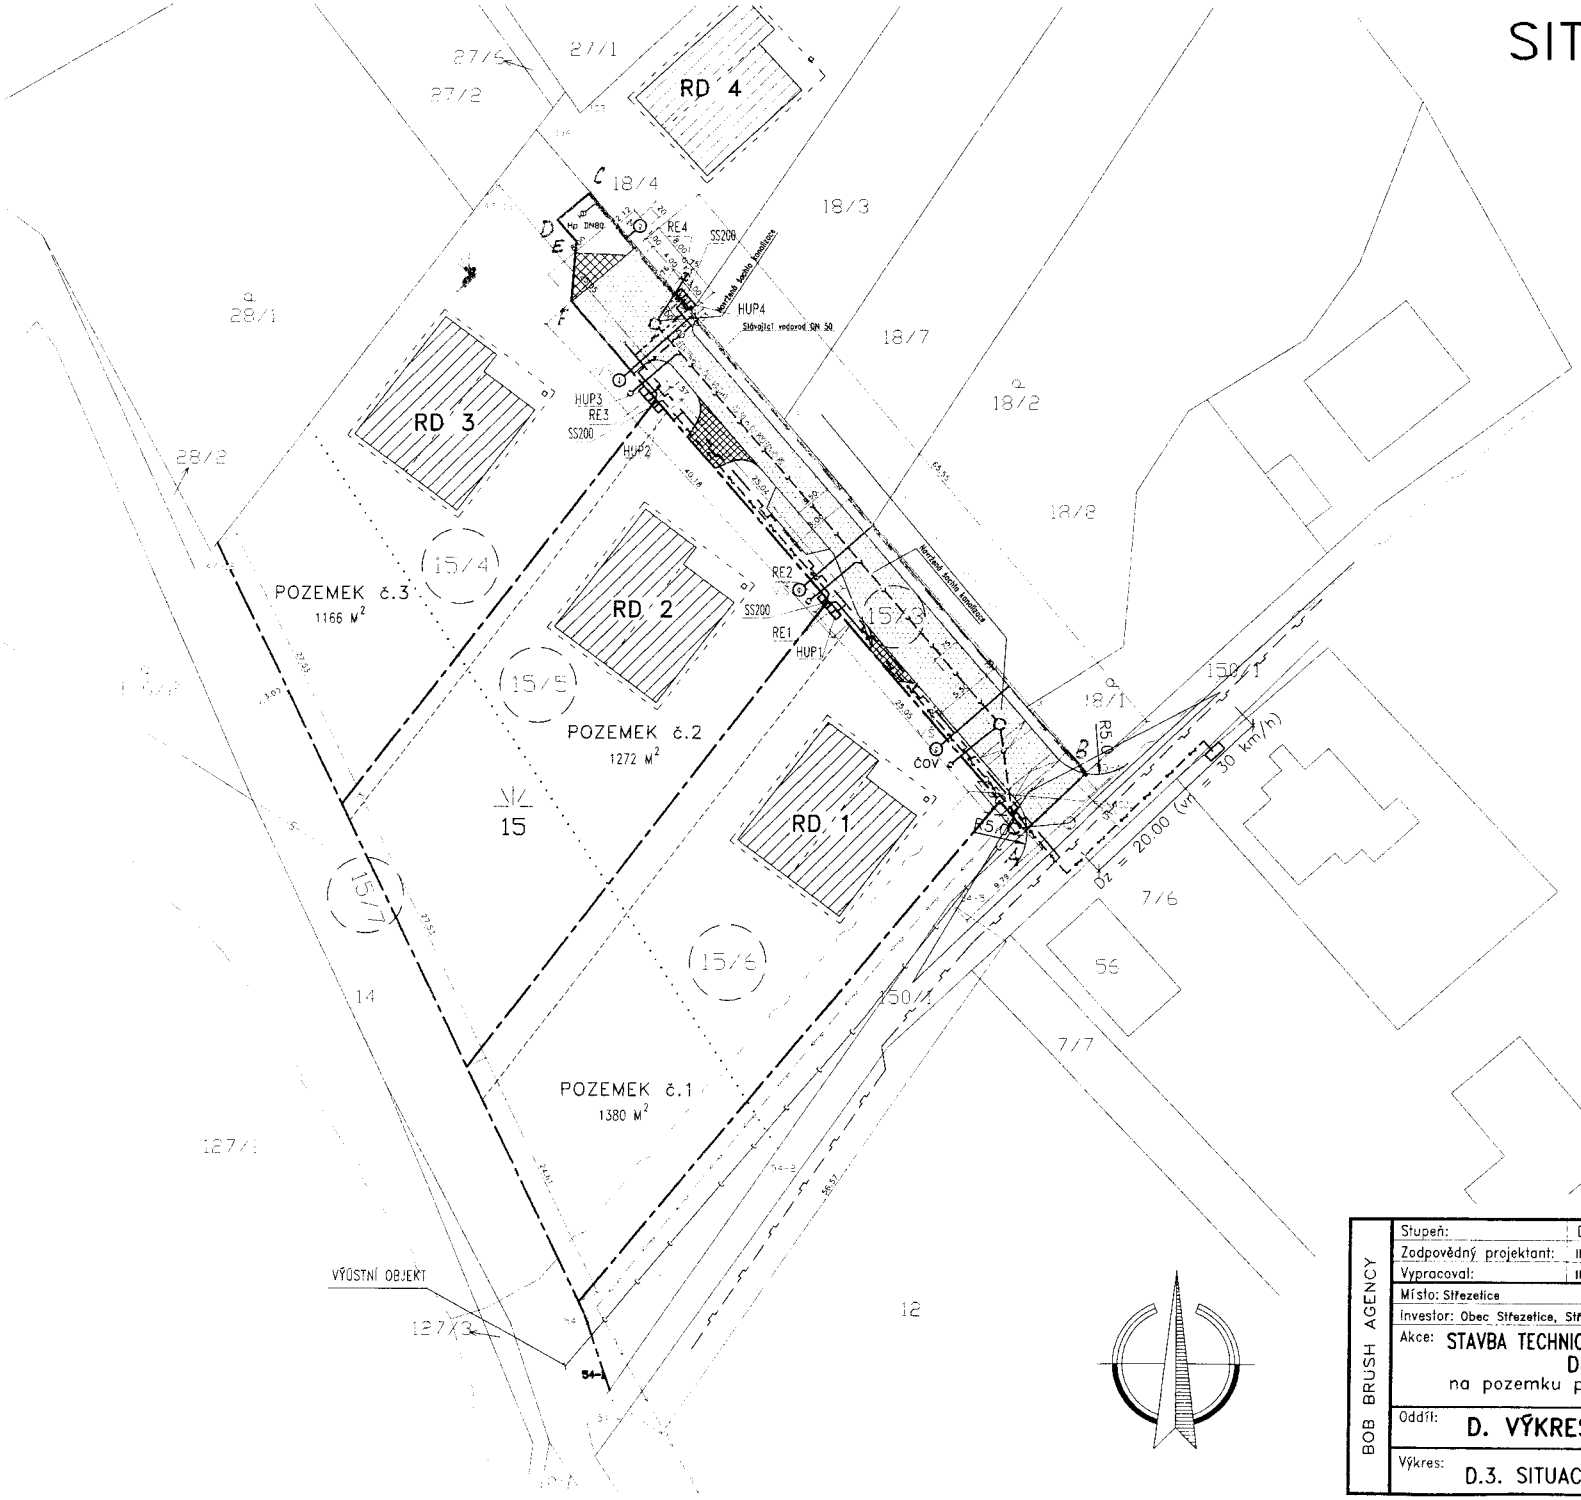

PŘEDPOKLADANÉ ZASTAVĚNÍ POZEMKU (RD)

NAVRŽENÁ KOMUNIKACE

NAVRŽENÝ SJEZD Z MÍSTNÍ KOMUNIKACE

NAVRŽENÉ OCHRANNÉ PÁSMO VODOTEČE

ZATRAVNĚNÍ VEŘEJNÝCH PLOCH

STÁVAJÍCÍ VODOVOD PE DN50

STÁVAJÍCÍ STL PLYNOVOD DN63

NAVRŽENÉ PRODLOUŽENÍ NTL PLYNOVODU DN63

NAVRŽENÉ PRODLOUŽENÍ STÁVAJÍCÍ JEDNOTNÁ KANALIZACE DN300

NAVRŽENÉ ZATRUBNĚNÍ STÁVAJÍCÍHO PŘÍKOPU (PVC DN 300)

NAVRŽENÉ VODOVODNÍ PŘÍPOJKY PE ND25

NAVRŽENÉ STL PŘÍPOJKY PLYNU PE DN25

NAVRŽENÉ PRODLOUŽENÍ DISTRIBUČNÍ SÍTĚ NN

PRŮBĚH METALICKÉHO SDĚLOVACÍHO KABELU (TELEFONICA O.)

NAVRŽENÉ DĚLENÍ POZEMKŮ

ZRANICE ZASTAVITELNÉHO ÚZEM.

15/6 NAVRŽENÉ ČÍSLOVÁNÍ ODDĚLOVANÝCH POZEMKŮ

BOB BRUSH AGENCY

Stupeň:	DUR
Zodpovědný projektant:	ING. ROBERT ŠTĚTKA
Vypracoval:	ING. ROBERT ŠTĚTKA
Místo: Střezetice	Kraj : Královéhradecký
Investor: Obec Střezetice, Střezetice 48, 503 12 Všestary	
Akce:	STAVBA TECHNICKÉ A DOPRAVNÍ INFRASTRUKTURY DLOUHÉ DVORY na pozemku p.č. 15, k.ú. DLOUHÉ DVORY
Oddíl:	D. VÝKRESOVÁ DOKUMENTACE
Výkres:	D.3. SITUACE KOORDINAČNÍ

ING. ROBERT ŠTĚTKA–BOB BRUSH AGENCY
projekční a inženýrská kancelář
VACHKOVA 847 500 09 HRADEC KRÁLOVÉ
IČO: 475 05 869 DIČ: CZ7105183041
TEL.: 495216092 MOB.: 603 841 249
robert.stetka@volny.cz

Zakázkové číslo:	KO-G54-11
Datum:	KVĚTEN 2011
Formát:	2 x A4
Měřítko:	1 : 500
POŘADOVÉ ČÍSLO:	D.3.
PARÉ:	